

ΕΦΗΜΕΡΙΣ ΤΗΣ ΚΥΒΕΡΝΗΣΕΩΣ
ΤΗΣ ΕΛΛΗΝΙΚΗΣ ΔΗΜΟΚΡΑΤΙΑΣ

ΕΝ ΑΘΗΝΑΙΣ ΤΗ, 11 ΝΟΕΜΒΡΙΟΥ 1981 | ΤΕΥΧΟΣ ΤΕΤΑΡΤΟΝ | ΑΡΙΘΜΟΣ ΦΥΛΛΟΥ 636

ΠΕΡΙΕΧΟΜΕΝΑ

ΠΟΛΕΟΔΟΜΙΑ

ΑΠΟΦΑΣΕΙΣ

ΑΝΑΚΟΙΝΩΣΕΙΣ

ΠΟΛΕΟΔΟΜΙΑ

ΑΠΟΦΑΣΕΙΣ

Ἀριθ. 4024 (1)

Περὶ τροποποιήσεως τοῦ ρυμοτομικοῦ σχεδίου τῆς πόλεως Ναούσης στὰ Ο.Τ. 179 καὶ 179α.

Ο ΝΟΜΑΡΧΗΣ ΗΜΑΘΙΑΣ

Ἔχοντας ὑπόψη :

1. Τὶς διατάξεις : α) Τοῦ ἀπὸ 17.7/16.8.1923 Ν.Δ. «περὶ σχεδίων πόλεων, κωμῶν καὶ συνοικισμῶν τοῦ Κράτους καὶ οἰκοδομῆς αὐτῶν» (ΦΕΚ 226 Α'), ὅπως τροποποιήθηκε μεταγενέστερα, β) τοῦ Ν. 3200/55 «περὶ διοικητικῆς ἀποκεντρώσεως» (ΦΕΚ 97 Α), γ) τοῦ Α.Ν. 314/68 «περὶ παροχῆς εἰς τὸν Ὑπουργὸν Βορείου Ἑλλάδος καὶ τοὺς Νομάρχας, ἁρμοδιότητος ἐπὶ θεμάτων ἐγκρίσεως, ἐπεκτάσεως ἢ τροποποιήσεως σχεδίων πόλεων καὶ κωμῶν» (ΦΕΚ 47 Α'), ὅπως συμπληρώθηκε μὲ τὸ Ν.Δ/γμα 1018/71 (ΦΕΚ 220 Α') καὶ δ) τοῦ Ν. Δ/τος 532/70 «περὶ συμπληρώσεως τῶν διατάξεων περὶ διοικητικῆς ἀποκεντρώσεως» (ΦΕΚ 103 Α')

2. Τὴν ἀριθ. 108/80 ἀπόφαση τοῦ Δημοτικοῦ Συμβουλίου Ναούσης, μὲ τὴν ὁποία προτάθηκε ἡ τροποποίηση τοῦ σχεδίου πόλεως στὰ Ο.Τ. 179 καὶ 179α, διὰ καταργήσεως τῆς ὁδοῦ πλάτους 6,00 μ., μεταξὺ τῶν ἐν λόγω οἰκοδομικῶν τετραγώνων καὶ τὴ διάνοιξη νέας ὁδοῦ πλάτους 3,00 μ. περίπου.

3. Τὴν ἀριθ. 159/80 ἀπόφαση τοῦ Δημοτικοῦ Συμβουλίου μὲ τὴν ὁποία ἀπορρίφθηκε ἔνσταση ποὺ εἶχαν ἀσκήσει κατὰ τῆς παραπάνω προτάσεως τροποποιήσεως ἐνδιαφερόμενοι ἰδιοκτῆτες τῆς περιοχῆς.

4. Τὴ γνωμοδότηση τοῦ Νομαρχ. Συμβουλίου Δημοσ. Ἔργων ὅπως διατυπώνεται στὸ ἀριθ. 9/2/14.7.81 πρακτικό του, μὲ τὴν ὁποία τροποποιεῖ τὴν πρόταση τοῦ Δημοτικοῦ Συμβουλίου Ναούσης καὶ ἀποφαίνεται ὁμόφωνα ὑπὲρ τῆς τροποποιήσεως τοῦ ρυμοτομικοῦ σχεδίου πόλεως Ναούσης στὰ Ο.Τ. 179 καὶ 179α διὰ τῆς :

α) Μετατοπίσεως τῆς ἐγκεκριμένης ὁδοῦ πλάτους 6,00 μ. μεταξὺ τῶν Ο.Τ. 179 καὶ 179α.

β) Ἐντάξεως στὸ σχέδιο πόλεως νέας ὁδοῦ διαμορφωμένης πλάτους 3,00 μ. καὶ μέχρι συναντήσεώς της μὲ τὴ νέα θέση τῆς παραπάνω ὁδοῦ τῶν 6,00 μ. ἡ ὁποία θὰ πρέπει νὰ χαρακτηρισθεῖ ἀποκλειστικὰ ὡς πεζόδρομος, ἀποφασίζουμε :

Ἐγκρίνουμε τὴν τροποποίηση τοῦ σχεδίου ρυμοτομίας πόλεως Ναούσης στὰ Ο.Τ. 179 καὶ 179α, σύμφωνα μὲ ὅσα περιέχονται στὴ πιὸ πάνω γνωμοδότηση τοῦ Νομαρχιακοῦ Συμβουλίου Δημοσίων Ἔργων καὶ ὅπως εἰδικότερα ἀπεικονίζεται στὸ τοπογρ. διάγραμμα ποὺ συνοδεύει τὴν ἀπόφαση αὐτή.

Ἡ παροῦσα ἀπόφαση νὰ δημοσιευθεῖ στὴν Ἐφημερίδα τῆς Κυβερνήσεως.

Βέροια, 3 Αὐγούστου 1981

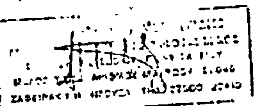
Ὁ Νομάρχων Δ/ντής
ΑΡ. ΛΑΜΠΡΟΠΟΥΛΟΣ

ΑΠΟΣΠΑΣΜΑ ΡΥΜΟΤΟΜΙΚΟΥ ΣΧΕΔΙΟΥ ΕΜΦΑΙΝΟΝ ΠΡΟΤΕΙΝΟΜΕΝΗ ΤΡΟΠΟΠΟΙΗΣΗ
Ο Τ 179 & 179α ΣΤΗΝ ΝΑΟΥΣΑ

	ΥΠΟΜΝΗΜΑ	
1	[illegible]	ΔΗΜΗΤΡΙΟΣ
2	[illegible]	ΛΕΩΝΙΔΑΣ
3	ΑΝΑΣΤΑΣΙΟΥ	ΣΤΕΡΓΙΟΥ
4	[illegible]	ΣΤΑΥΡΟΣ
5	[illegible]	ΓΡΗΓΟΡΙΟΣ
6	[illegible]	ΕΥΑΓΓΕΛΙΑ
7	[illegible]ΧΡΗΣΤΟΣ	ΑΘΑΝΑΣΙΟΣ
8	[illegible]	ΧΡΗΣΤΟΣ
9	[illegible]	ΒΑΣΙΛΗΣ
10	[illegible]	ΦΩΤΙΟΣ
11	[illegible]	ΣΤΑΥΡΟΣ
12	[illegible]	ΙΩΑΝΝΗΣ
13	[illegible]	ΣΩΚΡΑΤΗΣ
14	[illegible]	ΘΩΜΑΣ & ΔΙΚΑΙΟΣ
15	ΓΕΩΡΓΙΟΥ	ΧΑΡΙΣΗΣ
16	ΚΑΡΒΟΥΝΙΑΡΗΣ	ΓΕΩΡΓΙΟΣ
17	ΚΟΥΚΟΥΜΑΦΤΣΗΣ	ΔΗΜ-ΝΟΥΣΗΣ ΜΙΚ.
18	ΤΥΨΙΟΥ	ΕΛΙΣΑΒΕΤ
19	ΚΑΡΒΟΥΝΙΑΡΗΣ	ΚΩΝ/ΝΟΣ
20	ΜΑΚΗΣ	ΙΩΑΝΝΗΣ
21	ΤΑΝΟΣ	ΝΙΚΟΛΑΟΣ
22	[illegible]	ΝΙΚΟΛΑΟΣ
23	ΓΙΑΝΝΟΥΤΑΝΗ	ΔΗΜΗΤΡΙΟΣ
24	ΤΥΨΙΟΣ	ΓΕΩΡΓΙΟΣ

179
179α

ΝΑΟΥΣΑ ΙΑΝΟΥΑΡΙΟΣ 1980
Ο συντάξας



'Αριθ. 148310 (2)

Περὶ τροποποιήσεως σχεδίου πόλεως Ρεθύμνης στὴν περιοχὴ Μασταμπᾶ.

Ο ΝΟΜΑΡΧΗΣ ΡΕΘΥΜΝΗΣ

Ἔχοντας ὑπόψη:

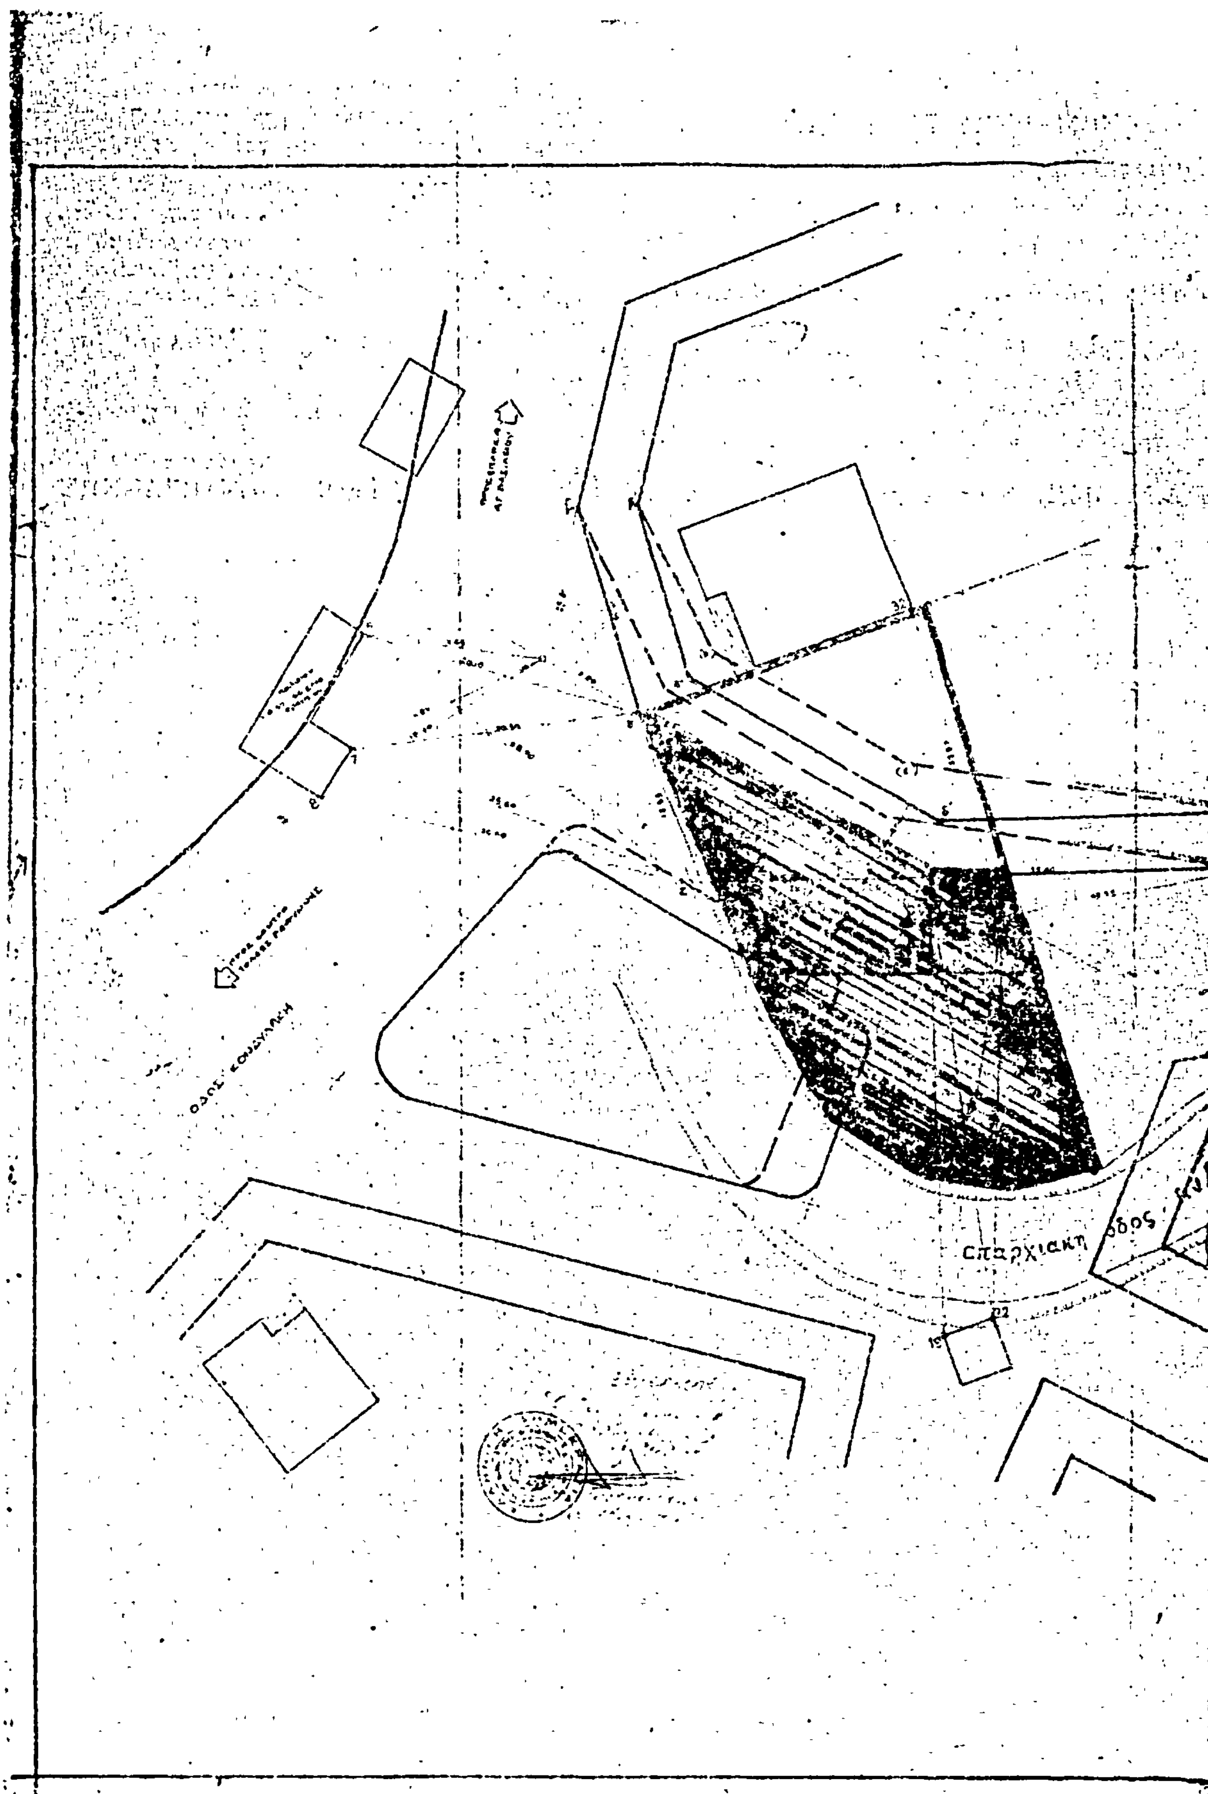
1. Τὶς διατάξεις τοῦ ἀπὸ 17.7.1923 Ν. Δ/τος «περὶ σχεδίων πόλεων κλπ.», ὅπως τροποποιήθηκαν μεταγενέστερα.
2. Τὴν 62/81 ἀπόφαση τοῦ Δημοτικοῦ Συμβουλίου Ρεθύμνης.
3. Τὴν ἀπὸ 7.8.81 εἰσηγητικὴ ἔκθεση τοῦ 'Εμμ. Μανωλεσάκη Τεχν. Μηχ/γου τοῦ τμήματος Πολ/μίας καὶ Πολ. 'Εφ/γῶν Ν. Ρεθύμνης.
4. Τὴν 1–9/27.8.81 γνωμοδότηση τοῦ Νομαρχιακοῦ Συμβουλίου Δ.Ε.
5. Τὸν Α.Ν. 314/1968 «περὶ παροχῆς στὸν 'Υπουργὸ Βορείου 'Ελλάδος καὶ τοὺς Νομάρχας ἁρμοδιοτήτων ἐπὶ θεμάτων ἐγκρίσεως ἐπεκτάσεως ἢ τροποποιήσεως σχεδίων πόλεων, κωμῶν», ὅπως αὐτὸς τροποποιήθηκε διὰ τοῦ ἀριθ. 1018/71 Δ/τος.
6. Τὸν Ν. 3200/55 «περὶ διοικητικῆς ἀποκεντρώσεως».
7. Τὸ ἀπὸ 22.2.65 Δ/γμα «περὶ ἐγκρίσεως τοῦ σχεδίου πόλεως Μασταμπᾶ», ἀποφασίζουμε:

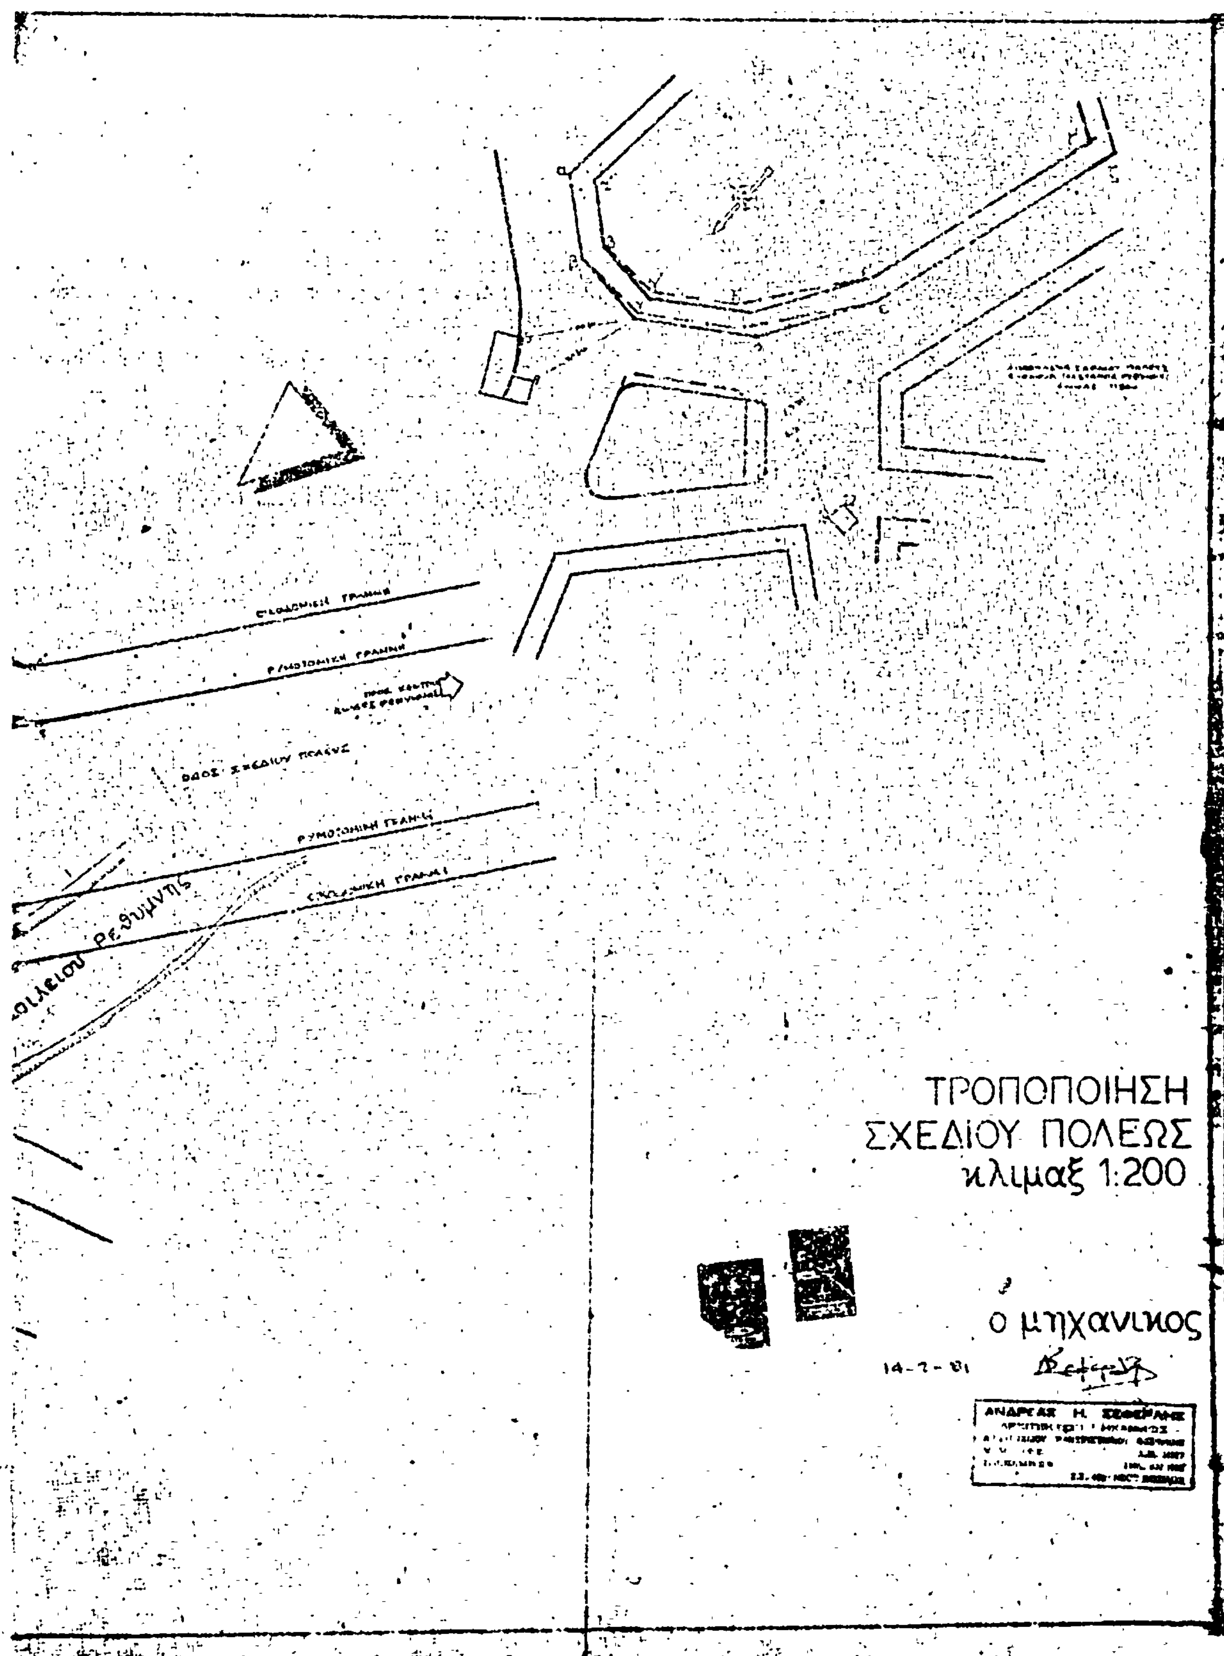
Τροποποιοῦμε τὸ ρυμοτομικὸ σχέδιο πόλεως Ρεθύμνης στὴ συμβολὴ τῶν ὁδῶν Κονδυλάκη καὶ ἐπαρχιακῆς 'Αγ. Βασιλείου, ὅπως αὐτὴ προτάθηκε ἀπὸ τὸ Δῆμο Ρεθύμνης καὶ φαίνεται στὸ συνημμένο, θεωρημένο ἀπὸ τὸ τμῆμα Πολ/μίας καὶ Π.Ε., σχεδιάγραμμα.

'Η παροῦσα ἀπόφαση νὰ δημοσιευθεῖ στὴν 'Εφημερίδα τῆς Κυβερνήσεως.

Ρέθυμνο, 21 Σεπτεμβρίου 1981

'Ο Νομάρχης
ΠΕΤΡΟΣ ΚΟΥΦΟΓΙΑΝΝΗΣ


ΟΔΟΣ ΚΟΝΔΥΛΑΚΗ
σπαρχιακη όδος


ΤΡΟΠΟΠΟΙΗΣΗ
ΣΧΕΔΙΟΥ ΠΟΛΕΩΣ
κλιμαξ 1:200
ο μηχανικος
14-7-81
ΑΝΔΡΕΑΣ Η. ΣΕΦΕΡΛΗΣ

Ἀριθ. Τ.Π. 5771 (3)

Περὶ χαρακτηρισμοῦ τοῦ χώρου γιὰ τὴν ἀνέγερση ἐκκλησίας στὰ ΑΚ 815 καὶ 814 τῆς Κοινότητας Νικόκλειας Ν. Σερρῶν.

Ο ΝΟΜΑΡΧΗΣ ΣΕΡΡΩΝ

Ἔχοντας ὑπόψη :

1. Τὸν Ν. 3200/55 «περὶ διοικητικῆς ἀποκεντρώσεως».
2. Τὸ ἀριθ. 532/70 Ν.Δ. «περὶ συμπληρώσεως τῶν διατάξεων «περὶ διοικητικῆς ἀποκεντρώσεως».
3. Τὸ ἀριθ. 712/70 Ν.Δ. «περὶ καθορισμοῦ ἁρμοδιότητος κ.λπ. τῶν Περιφερειακῶν Ἀρχῶν».
4. Τὸ ἄρθρο 21 τοῦ ἀπὸ 3.4.1929 «περὶ ΓΟΚ» ποὺ διατηρήθηκε καὶ μὲ τὸν ΓΟΚ τοῦ 1973.
5. Τὰ ἄρθρα 1, 2, 3, 4, 9, 29 καὶ 70 τοῦ ἀπὸ 17.7.1923 Ν.Δ. «περὶ σχεδίων πόλεων κ.λπ.», ὅπως μεταγενέστερα τροποποιήθηκαν καὶ συμπληρώθηκαν.
6. Τὶς διατάξεις τοῦ Α.Ν. 314/68 «περὶ παροχῆς εἰς τὸν Ὑπουργὸν Β. Ἑλλάδος καὶ τοὺς Νομάρχας ἁρμοδιότητος ἐπὶ θεμάτων ἐγκρίσεως ἐπεκτάσεως καὶ τροποποιήσεως σχεδίων πόλεων,» ποὺ συμπληρώθηκαν μὲ τὸ Ν. 1018/71 (ΦΕΚ 220 Α'/71),
7. Τὶς διατάξεις τοῦ Ν. 1032/80 «περὶ συστάσεως τοῦ Ὑπουργείου ΧΟΠ» (ΦΕΚ 57 Α'/80).
8. Τὴν 93/14/7.8.1981 Γνωμοδ. Πράξη τοῦ Νομαρχιακοῦ Συμβουλίου Δημ. Ἔργων μὲ τὴν ὁποία ὁμοφώνως γνωμοδοτεῖ ὑπὲρ τῆς ἐγκρίσεως τοῦ χαρακτηρισμοῦ τοῦ χώρου γιὰ τὴν ἀνέγερση ἐκκλησίας στὴν Κοινότητα Νικόκλειας στὰ ἀριθ. 814 καὶ 815 κληροτεμάχια, ὅπως φαίνονται στὸ συνημμένο τοπογραφικὸ διάγραμμα ποὺ ἔχει συνταχθεῖ ἀπὸ τὸν Ἀναστάσιο Σταμούλη, τοπογράφο μηχανικό, θεωρημένο καὶ ἀπὸ τὸν Πρόεδρο τῆς Κοινότητας.
9. Τὸ τοπογραφικὸ διάγραμμα, ποὺ συντάχθηκε ἀπὸ τὸ τμῆμα Πολεοδομίας καὶ Πολεοδομικῶν Ἐφαρμογῶν, ἀποφασίζουμε :

Ἐγκρίνουμε τὸ χαρακτηρισμὸ τοῦ χώρου γιὰ τὴν ἀνέγερση ἐκκλησίας στὴν Κοινότητα Νικόκλειας Σερρῶν καὶ τὴ θέση ποὺ φαίνεται στὸ συνημμένο τοπογραφικὸ διάγραμμα μὲ κάλυψη οἰκοπέδου 40% καὶ μέγιστο ὕψος 1200 μ.

Ἡ παροῦσα ἀπόφαση νὰ δημοσιευθεῖ στὸν ἡμερήσιο τύπο καὶ στὴν Ἐφημερίδα τῆς Κυβερνήσεως.

Σέρραι, 24 Αὐγούστου 1981

Ὁ Νομάρχης
ΠΑΝΑΓΙΩΤΗΣ ΓΥΦΤΟΥΛΑΣ

Χαρακτηρισμός Χώρου
Για την ανέγερση Εκκλησίας
Στην Νικόκλεια Σερρών

Κλίμαξ 1:500

ΑΝΑΚΟΙΝΩΣΕΙΣ

(4)

Περὶ εἰδοποιήσεως τῆς γενομένης παρακαταθέσεως ἀποζημιώσεως λόγω προσκυρώσεως καὶ ρυμοτομίας ἐπὶ ἀκινήτου εἰς περιοχὴν Ἁγίου Δημητρίου (Μπραχαμίου) καὶ ἐπὶ τῶν ὁδῶν Ἐλευθερίας καὶ Σχουφᾶ.

Ἡ Μαρία σύζ. Γ. Γαΐτη, κατέθεσε (ἄρθρ. 24 τοῦ Α.Ν. 1731/39) εἰς τὸ Ταμεῖον Παρακαταθηκῶν καὶ Δανείων (Ἀθηνῶν) τὸ ποσὸν τῶν 670.000 δρχ. ἐκδοθέντων πρὸς τοῦτο τῶν ὑπ' ἀριθ. 641592 καὶ 641593 γραμματίων του, διὰ τὴν ἀποζημίωσιν τῆς ὁρισθείσης ὑπὸ τῆς ὑπ' ἀριθ. 53/1980 ἀποφάσεως τοῦ Μον. Πρωτ. Ἀθηνῶν, τῶν δικαστικῶς ἀναγνωρισθησομένων ὡς δικαιούχων συνεπεία ρυμοτομίας καὶ προσκυρώσεως ἐκτάσεων περὶ τῆς ὁποίας ἡ πρᾶξις ἀναλογισμοῦ 23/1978 τοῦ Π.Γ. Πειραιῶς.

Ἐν Ἀθήναις τῇ 29 Ὀκτωβρίου 1981

Ὁ Δικηγόρος
ΠΑΝ. Κ. ΣΤΡΑΤΟΠΟΥΛΟΣ

(Ἀριθμὸς τριπλοτύπου τοῦ Δημοσίου Ταμείου Γεν. Ἐσόδ. Ἀθηνῶν 40965/30.10.81).

ΑΠΟ ΤΟ ΕΘΝΙΚΟ ΤΥΠΟΓΡΑΦΕΙΟ